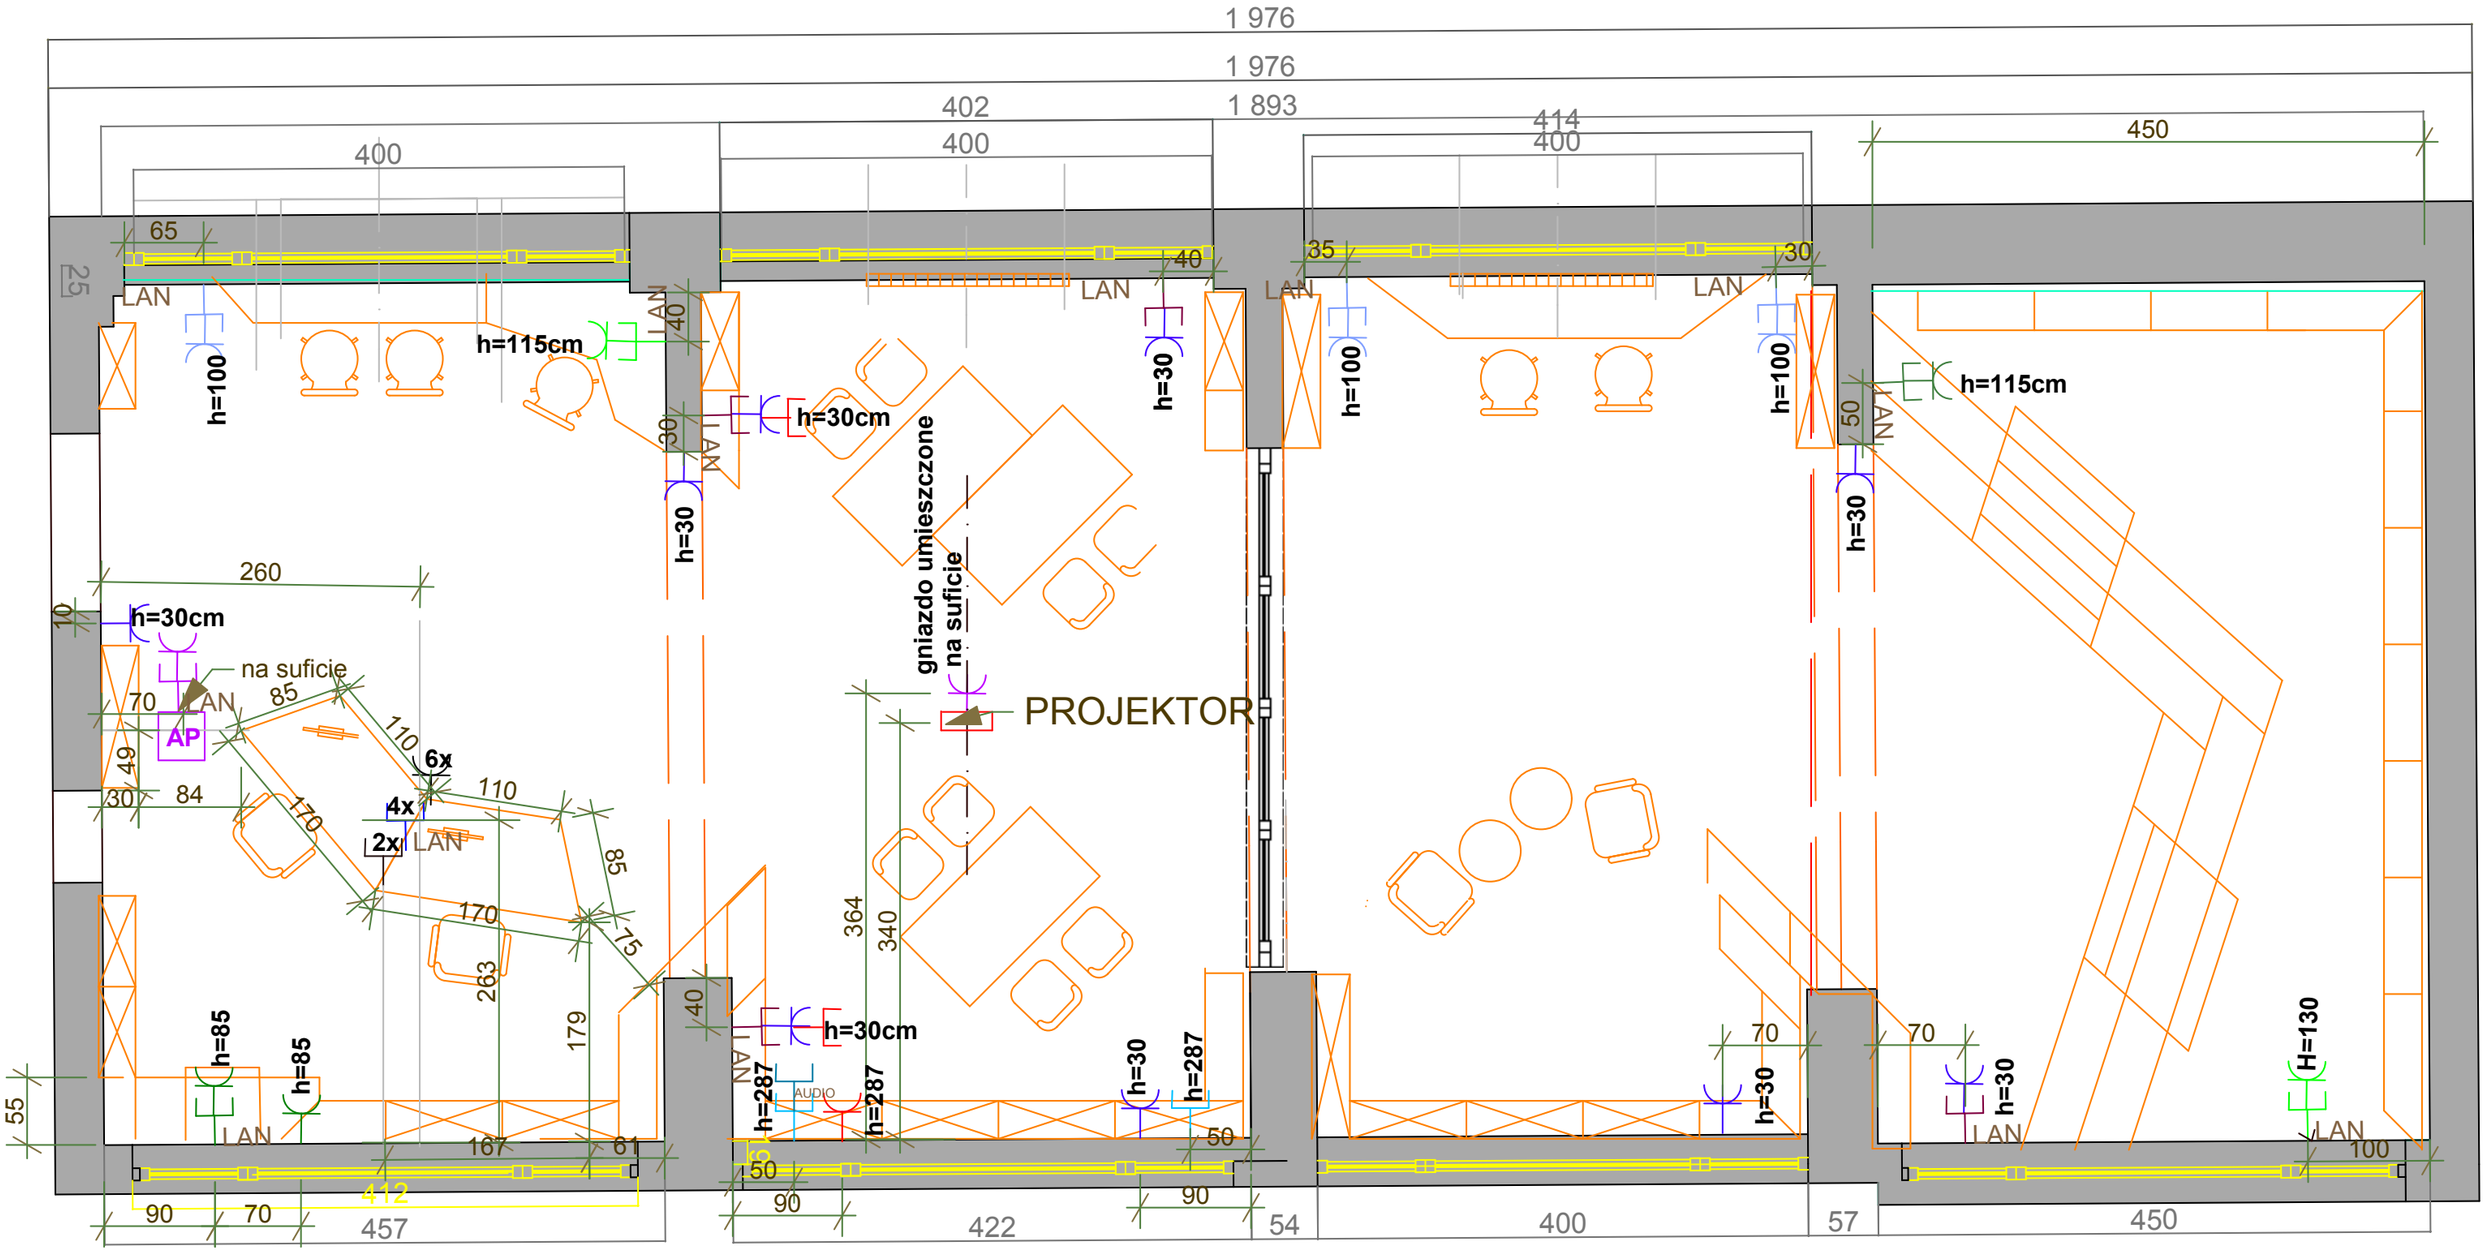

LEGENDA

LAN gniazdo komputerowe RJ45 h=100cm

LAN gniazdo komputerowe RJ45 h=85cm

LAN gniazdo komputerowe RJ45 h=30cm

LAN gniazdo komputerowe RJ45 h=115cm

LAN gniazdo komputerowe RJ45 (na suficie)

2 x gniazdo telefoniczne RJ11 (montowane do biurka, kabel wyprowadzony z posadzki)

gniazdo głośnikowe zainstalowane w ścianie h=287 cm (w puszce 60mm)

LAN 4xgniazdo komputerowe RJ45 (montowane do biurka, kabel wyprowadzony z posadzki)

AUDIO gniazdo audio (CINCH) h=287cm

1x gniazdo 230V (na suficie)

2x gniazdo 230V h=115cm

2x gniazdo 230V h=30 cm

2x gniazdo 230V h=287 cm

2x gniazdo 230V h=85 cm zasil.ekspresu do kawy

2x gniazdo 230V h=100 cm

4x gniazdo 230V + 2x 230V (montowane do biurka, przewód wyprowadzony z posadzki)

gniazdo HDMI+gniazdo D-SUB+gniazdo audio 2xRCA (CINCH) h=30

AP punkt dostępowy WiFi (Access Point) umieszczony na suficie

Gniazda i włączniki w kolorze białym z serii ;Simon 54 Premium

UWAGA! wymiary sprawdzić na budowie

PROJEKTOWAŁA	SPRAWDZIŁA
projektant wnętrz mgr sztuki Ewa Łodyga	projektant wnętrz mgr sztuki Joanna Dąbrowska

FORMAT A3 SKALA 1:50

CZYTELNIA W NOWYM TOMYŚLU

SCHEMAT ROZMIESZCZENIA GNIAZD