



wymiary sprawdzić na budowie



20. PODWYŻSZONA ŁADA NA RÓWNI Z PARAPETEM STREFA A
h=108CM ok.

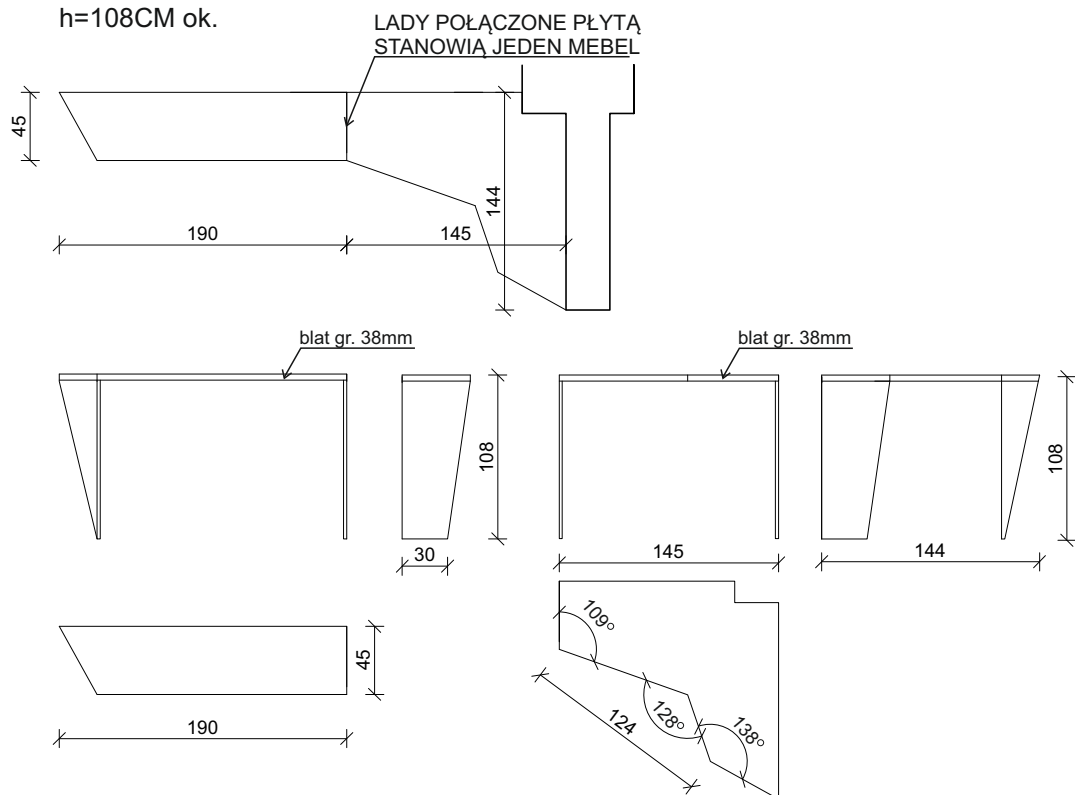

23. PODWYŻSZONA ŁADA NA RÓWNI Z PARAPETEM STREFA C
h= 108CM ok.

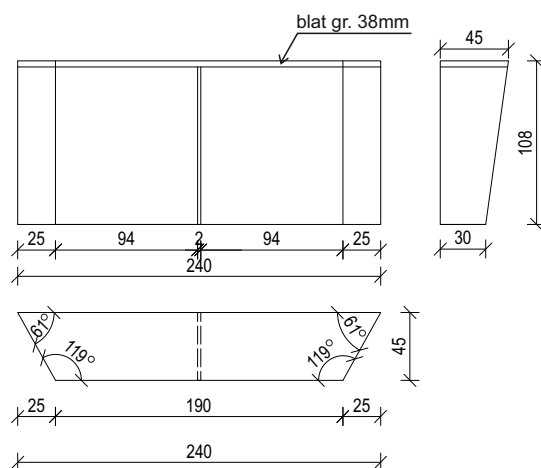

CZYTELNIA W NOWYM TOMYŚLU

RYSUNEK KONCEPCYJNY MEBLI DLA WYKONAWCY




PODWYŻSZONE ŁADY

STR.2


FORMAT A4

SKALA 1:50


22. BIURKO Z LADĄ

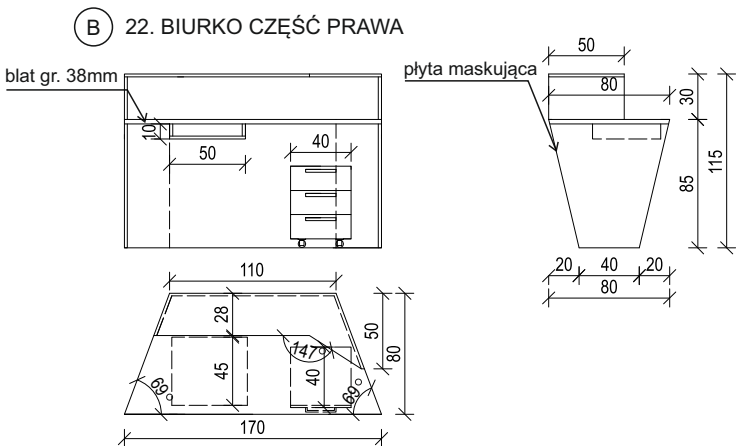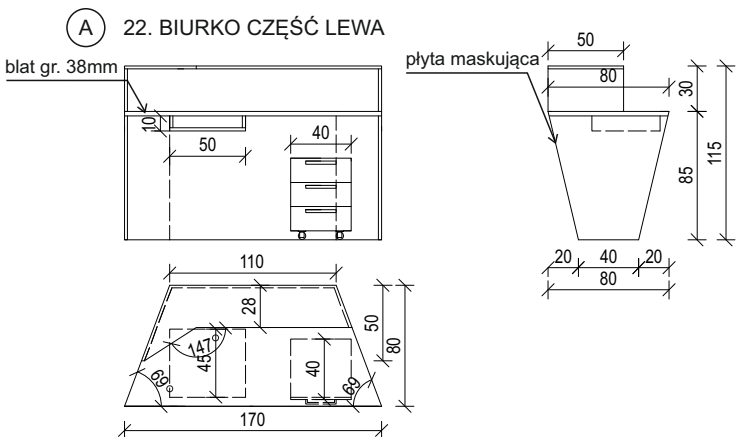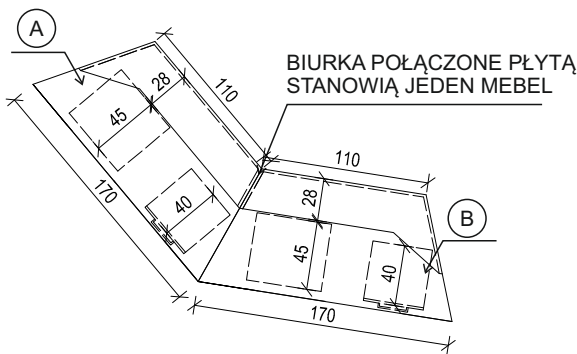

KONTENEREK DO BIURKA SZT. 2

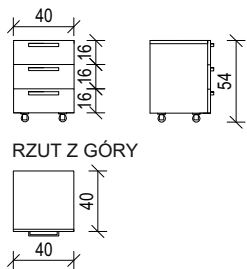

CZYTELNIA W NOWYM TOMYŚLU		
RYSUNEK KONCEPCYJNY MEBLI DLA WYKONAWCY		
BIURKO Z LADĄ		
STR.3	FORMAT A4	SKALA 1:50

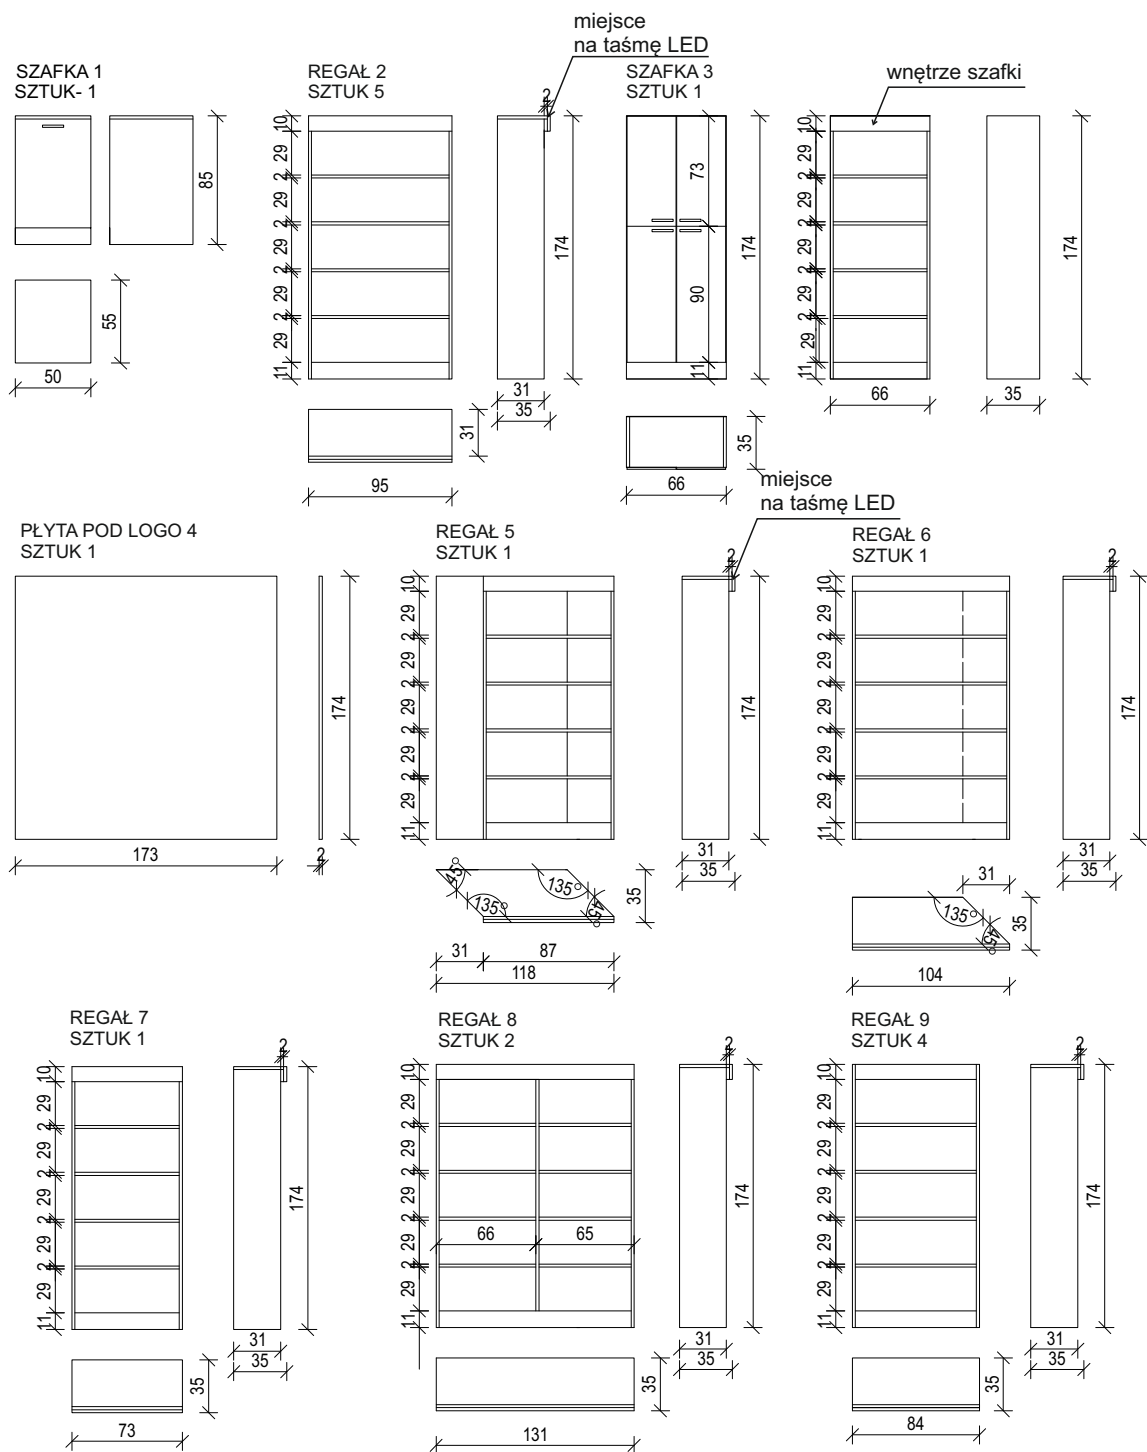

CZYTELNIA W NOWYM TOMYŚLU









RYSUNEK KONCEPCYJNY MEBLI DLA WYKONAWCY

MEBLE OD 1 - 9

STR.4

FORMAT A4

SKALA 1:50

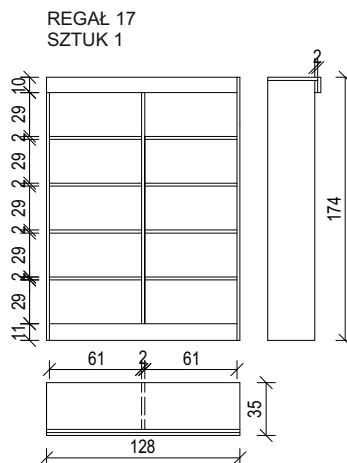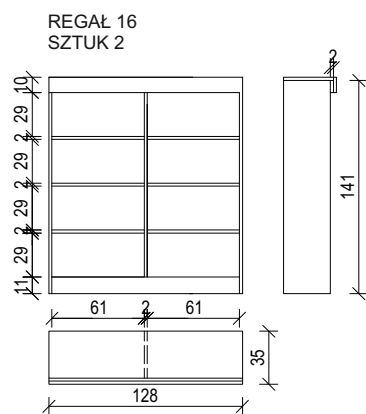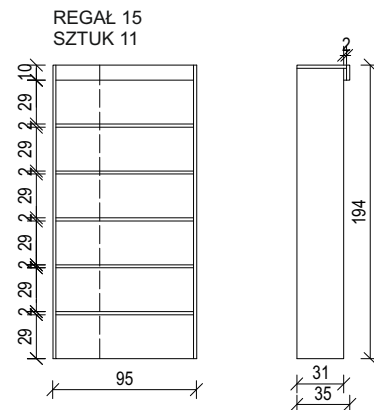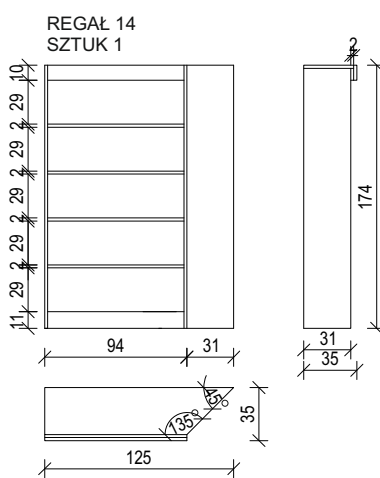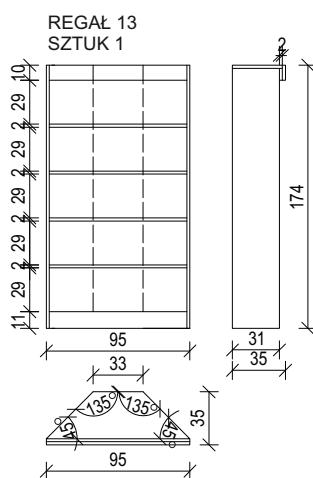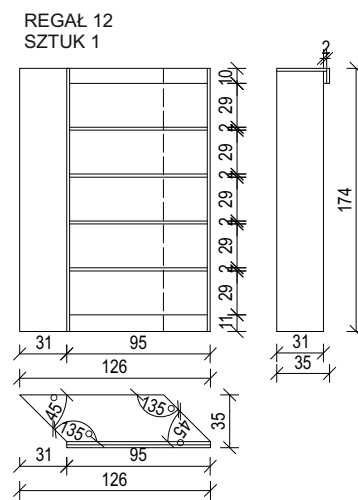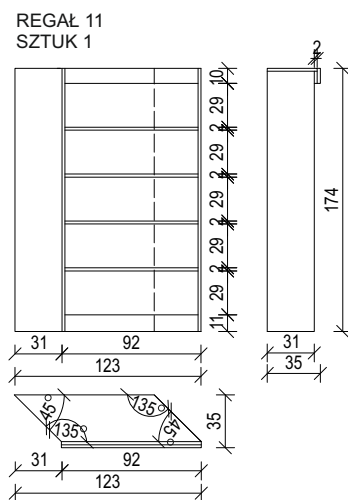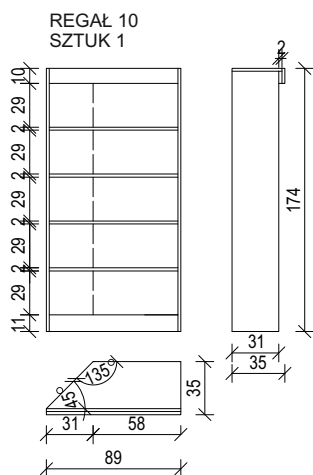

CZYTELNIA W NOWYM TOMYŚLU

RYSUNEK KONCEPCYJNY MEBLI DLA WYKONAWCY

MEBLE OD 10 - 18

STR.5

FORMAT A4

SKALA 1:50

[illegible]

SKALA 1:50