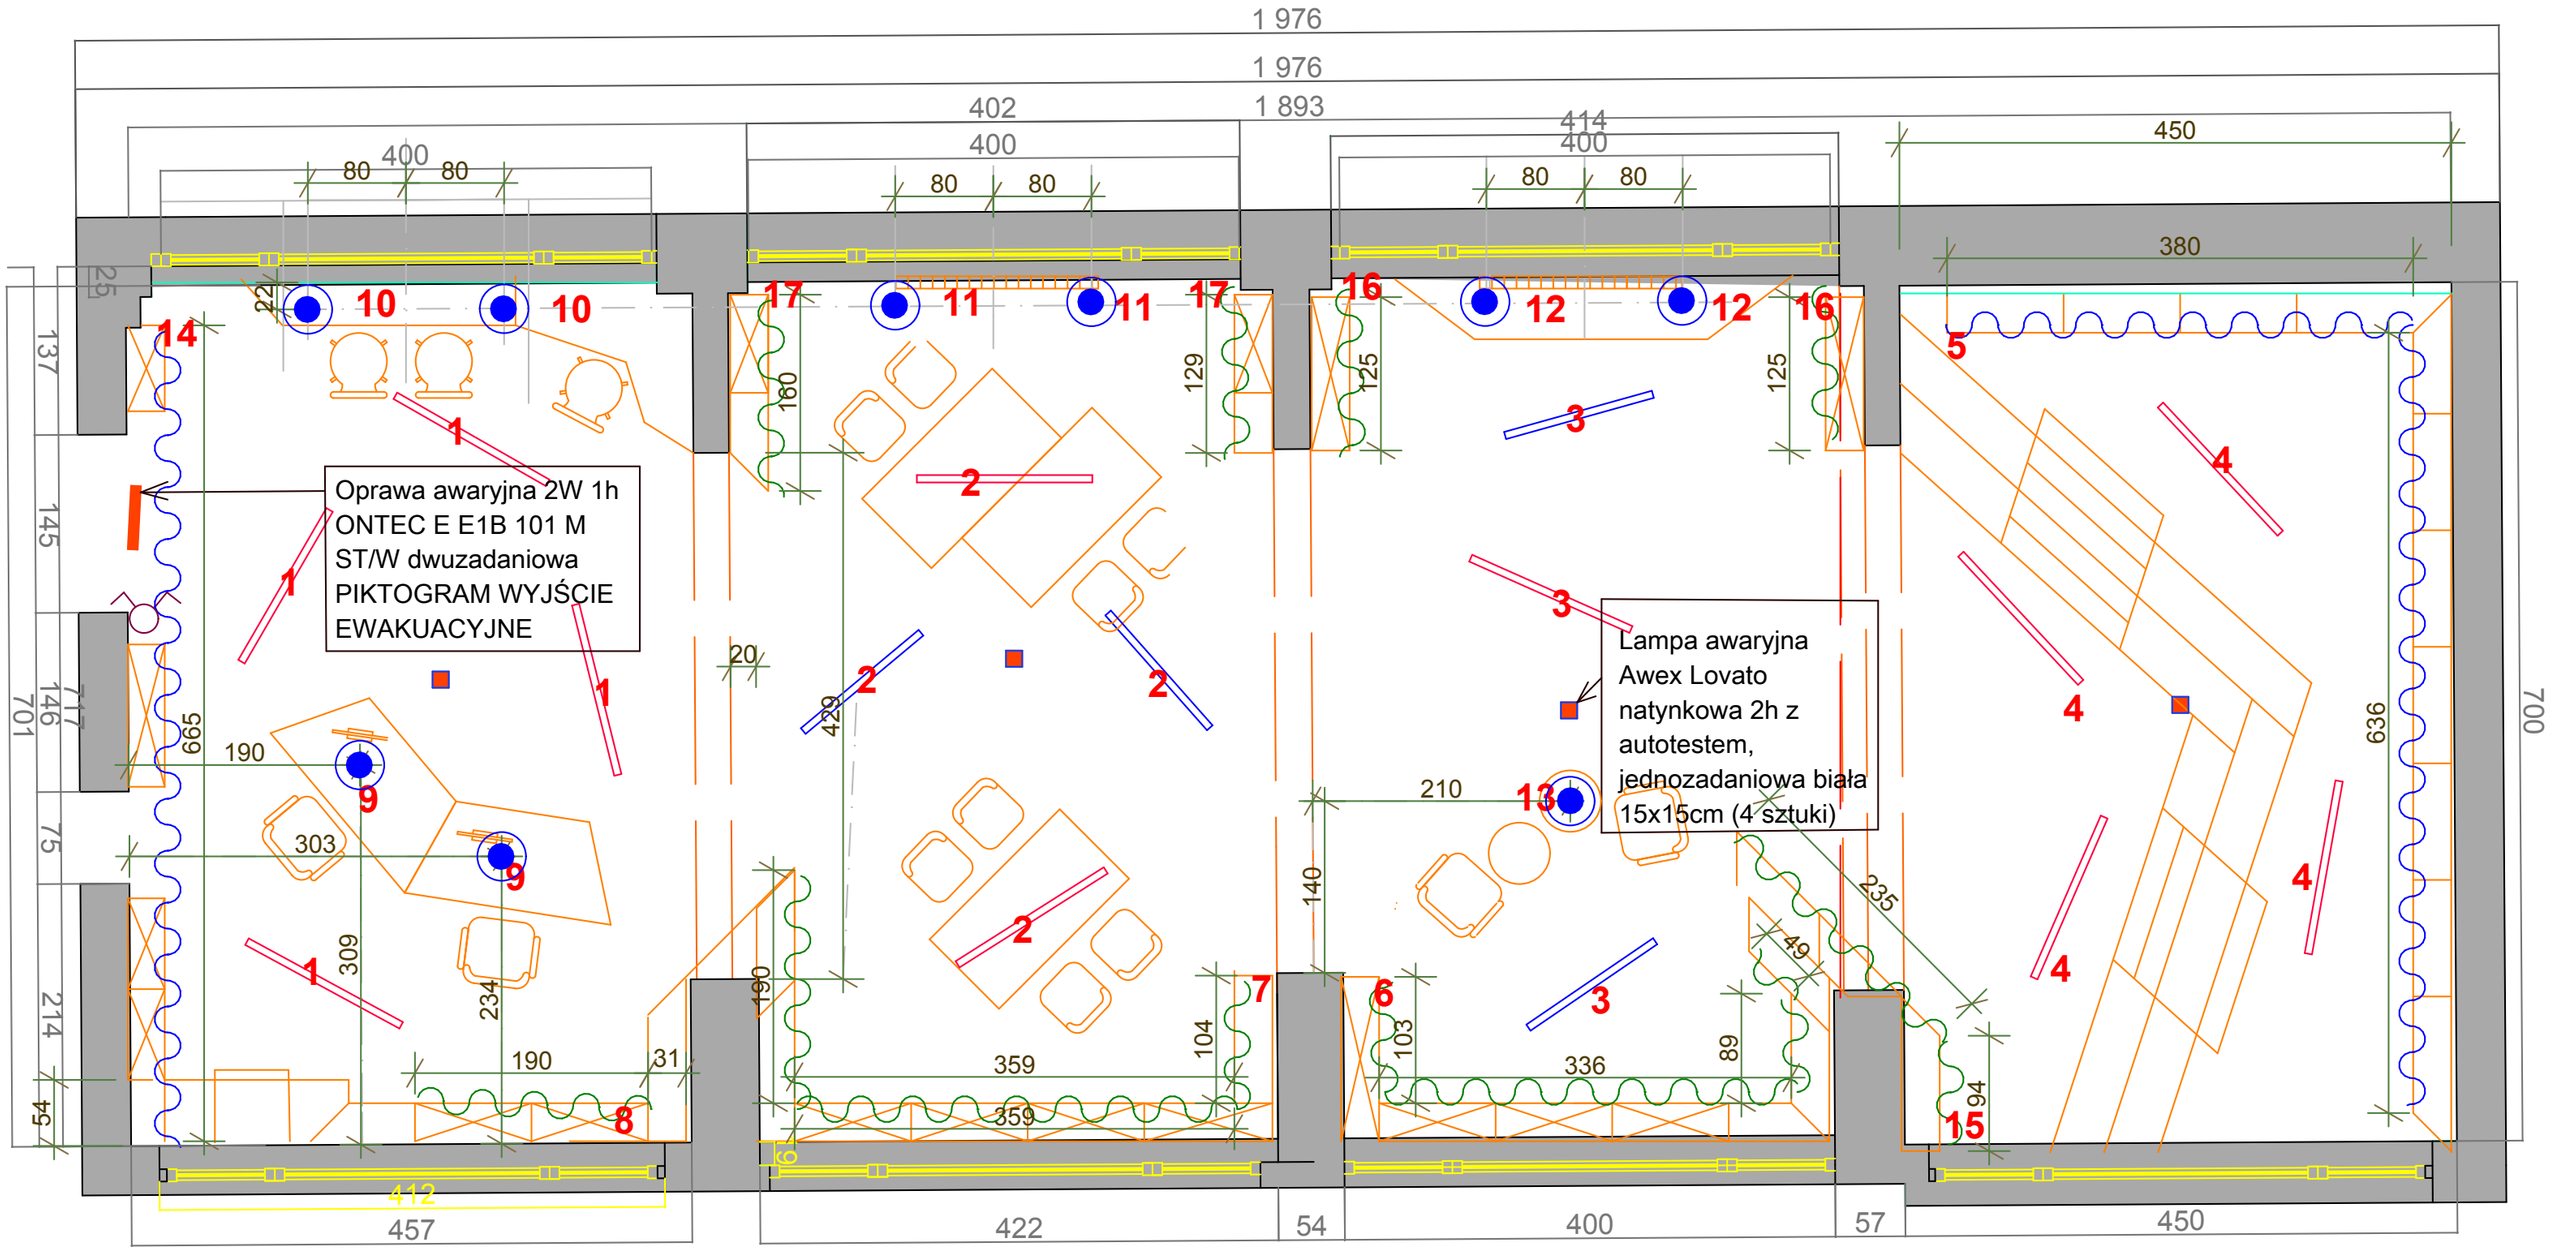

LEGENDA

oprawa oswietleniowa na zwieszaku

pasek ledowy w profilu aluminiowym (wpuszczany w górną półkę regału H= 298) **80diod /metr**

pasek ledowy w profilu aluminiowym (wpuszczany w górną półkę regału H=174) 48 diod/metr

oprawa ledowa natynkowa dł.114,9 cm 30 W 3000K IMPERIAL - PROFI 60 LED LINE

oprawa ledowa natynkowa dł.143 cm 38W 3000K IMPERIAL - PROFI 60 LED LINE

wyłącznik seryjny

Gniazda i włączniki w kolorze białym z serii ;Simon 54 Premium

1 - 17 nr obwodów elektrycznych

oprawy awaryjne ledowe LOVATO II

oświetlenie ewakuacyjne ledowe z piktogramem wyjście ewakuacyjne

UWAGA! wymiary sprawdzić na budowie

PROJEKTOWAŁA	SPRAWDZIŁA
projektant wnętrz mgr sztuki Ewa Łodyga	projektant wnętrz mgr sztuki Joanna Dąbrowska

FORMAT A3 SKALA 1:50

CZYTELNIA W NOWYM TOMYŚLU

PROJEKT OŚWIETLENIA