


UWAGA!
wymiarów sprawdzić na budowie




KŁADY ŚCIAN

KŁAD A - A

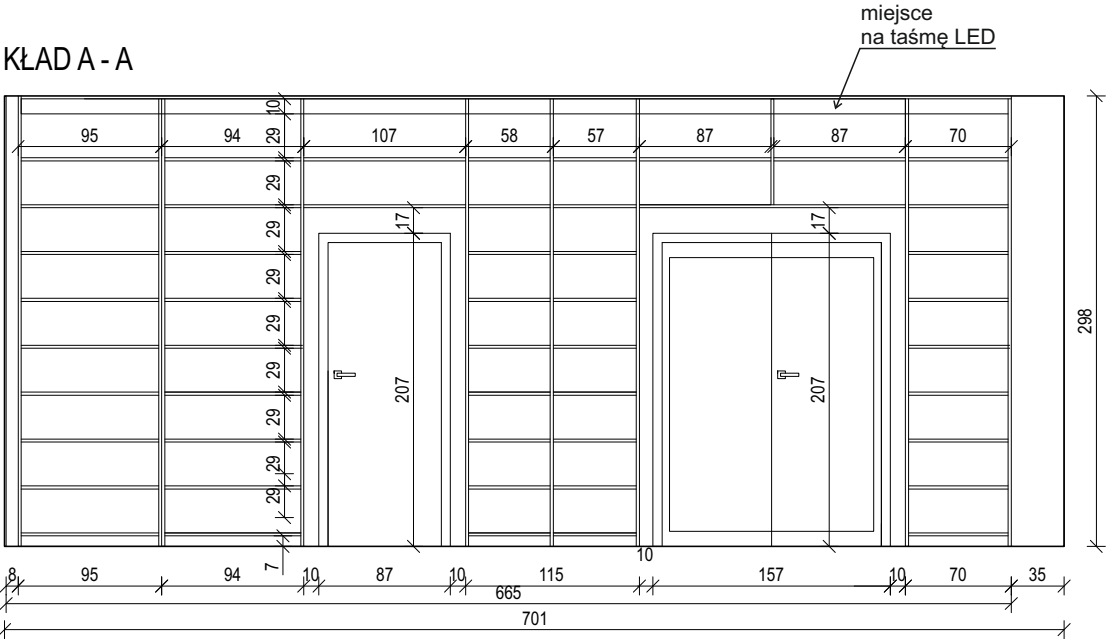


KŁAD B - B

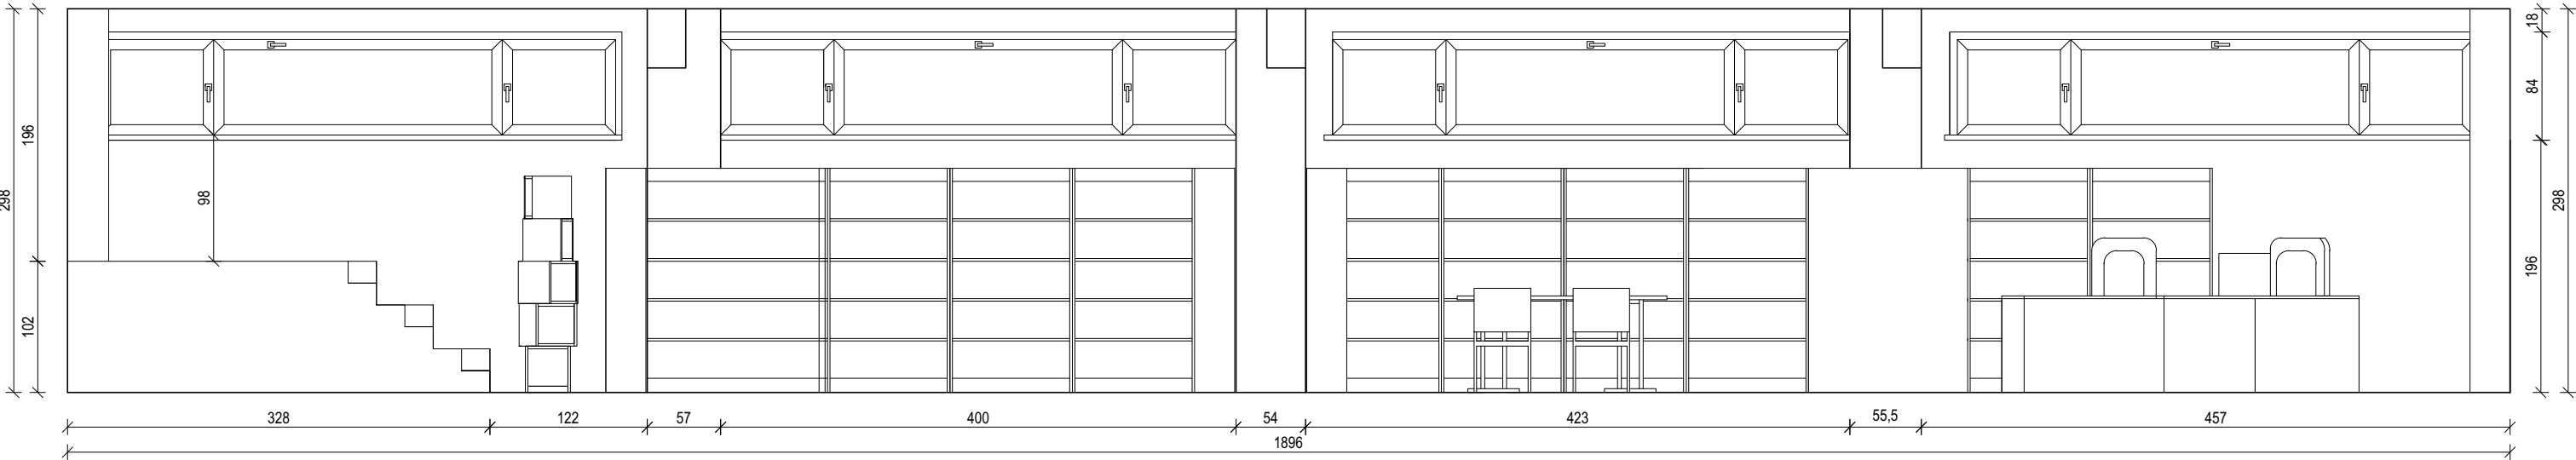


CZYTELNIA W NOWYM TOMYŚLU		
RYSUNEK KONCEPCYJNY MEBLI DLA WYKONAWCY		
KŁADY ŚCIAN A-A, B-B		
STR. 2	FORMAT A3	SKALA 1:50

KŁADY ŚCIAN

KŁAD C - C

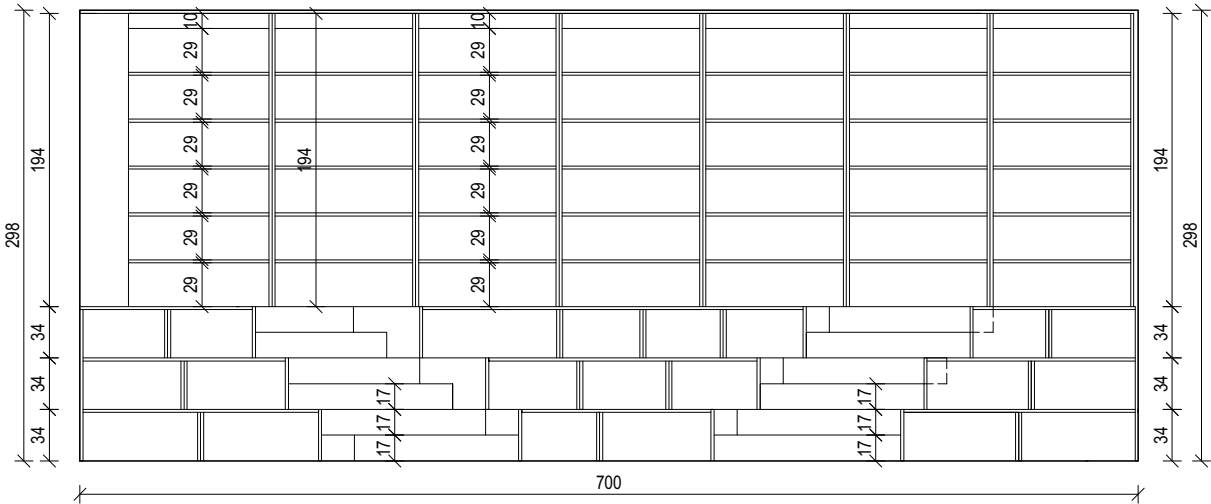

KŁAD D - D

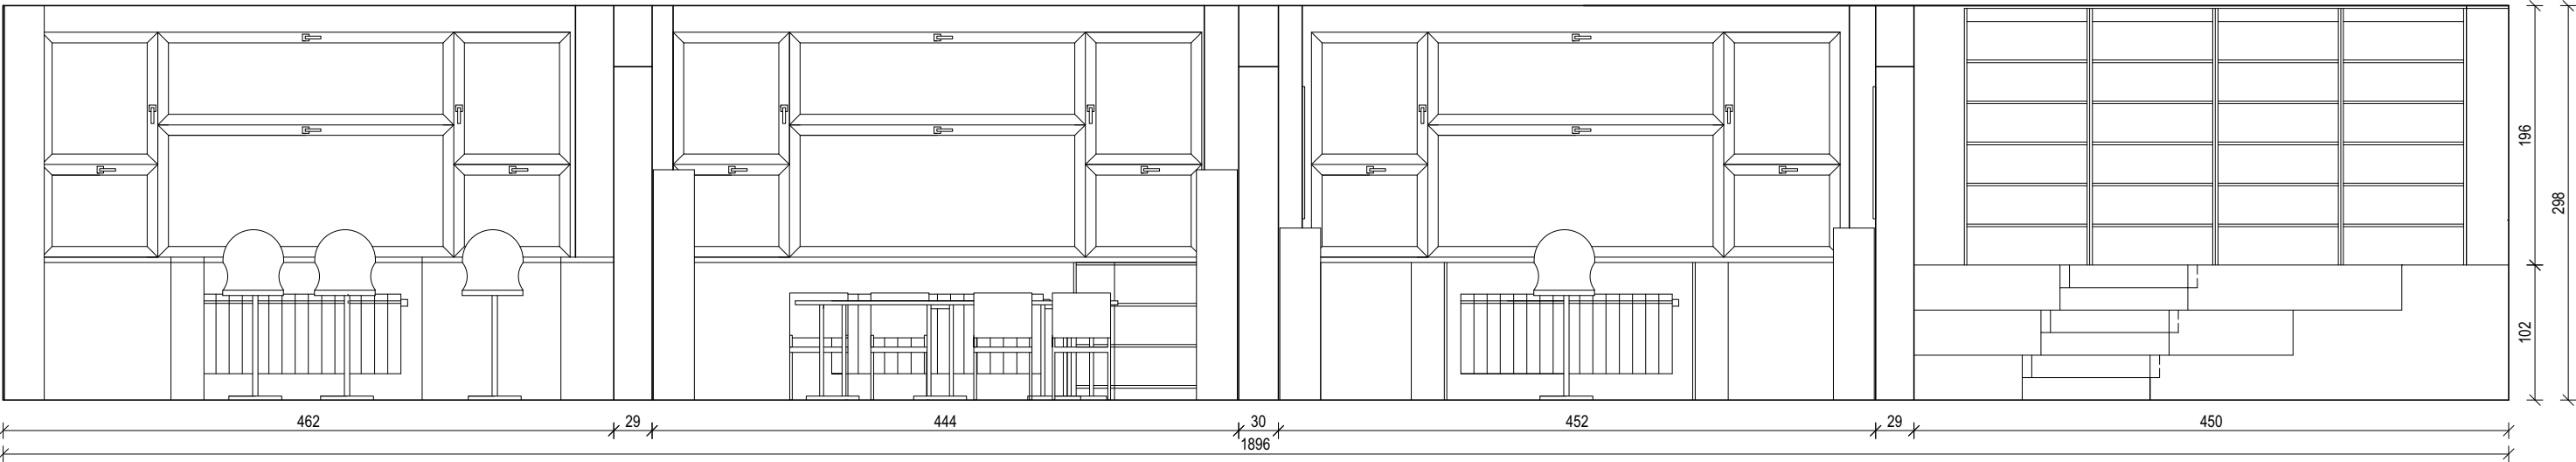

CZYTELNIA W NOWYM TOMYŚLU		
RYSUNEK KONCEPCYJNY MEBLI DLA WYKONAWCY		
KŁADY ŚCIAN C-C, D-D		
STR. 3	FORMAT A3	SKALA 1:50