


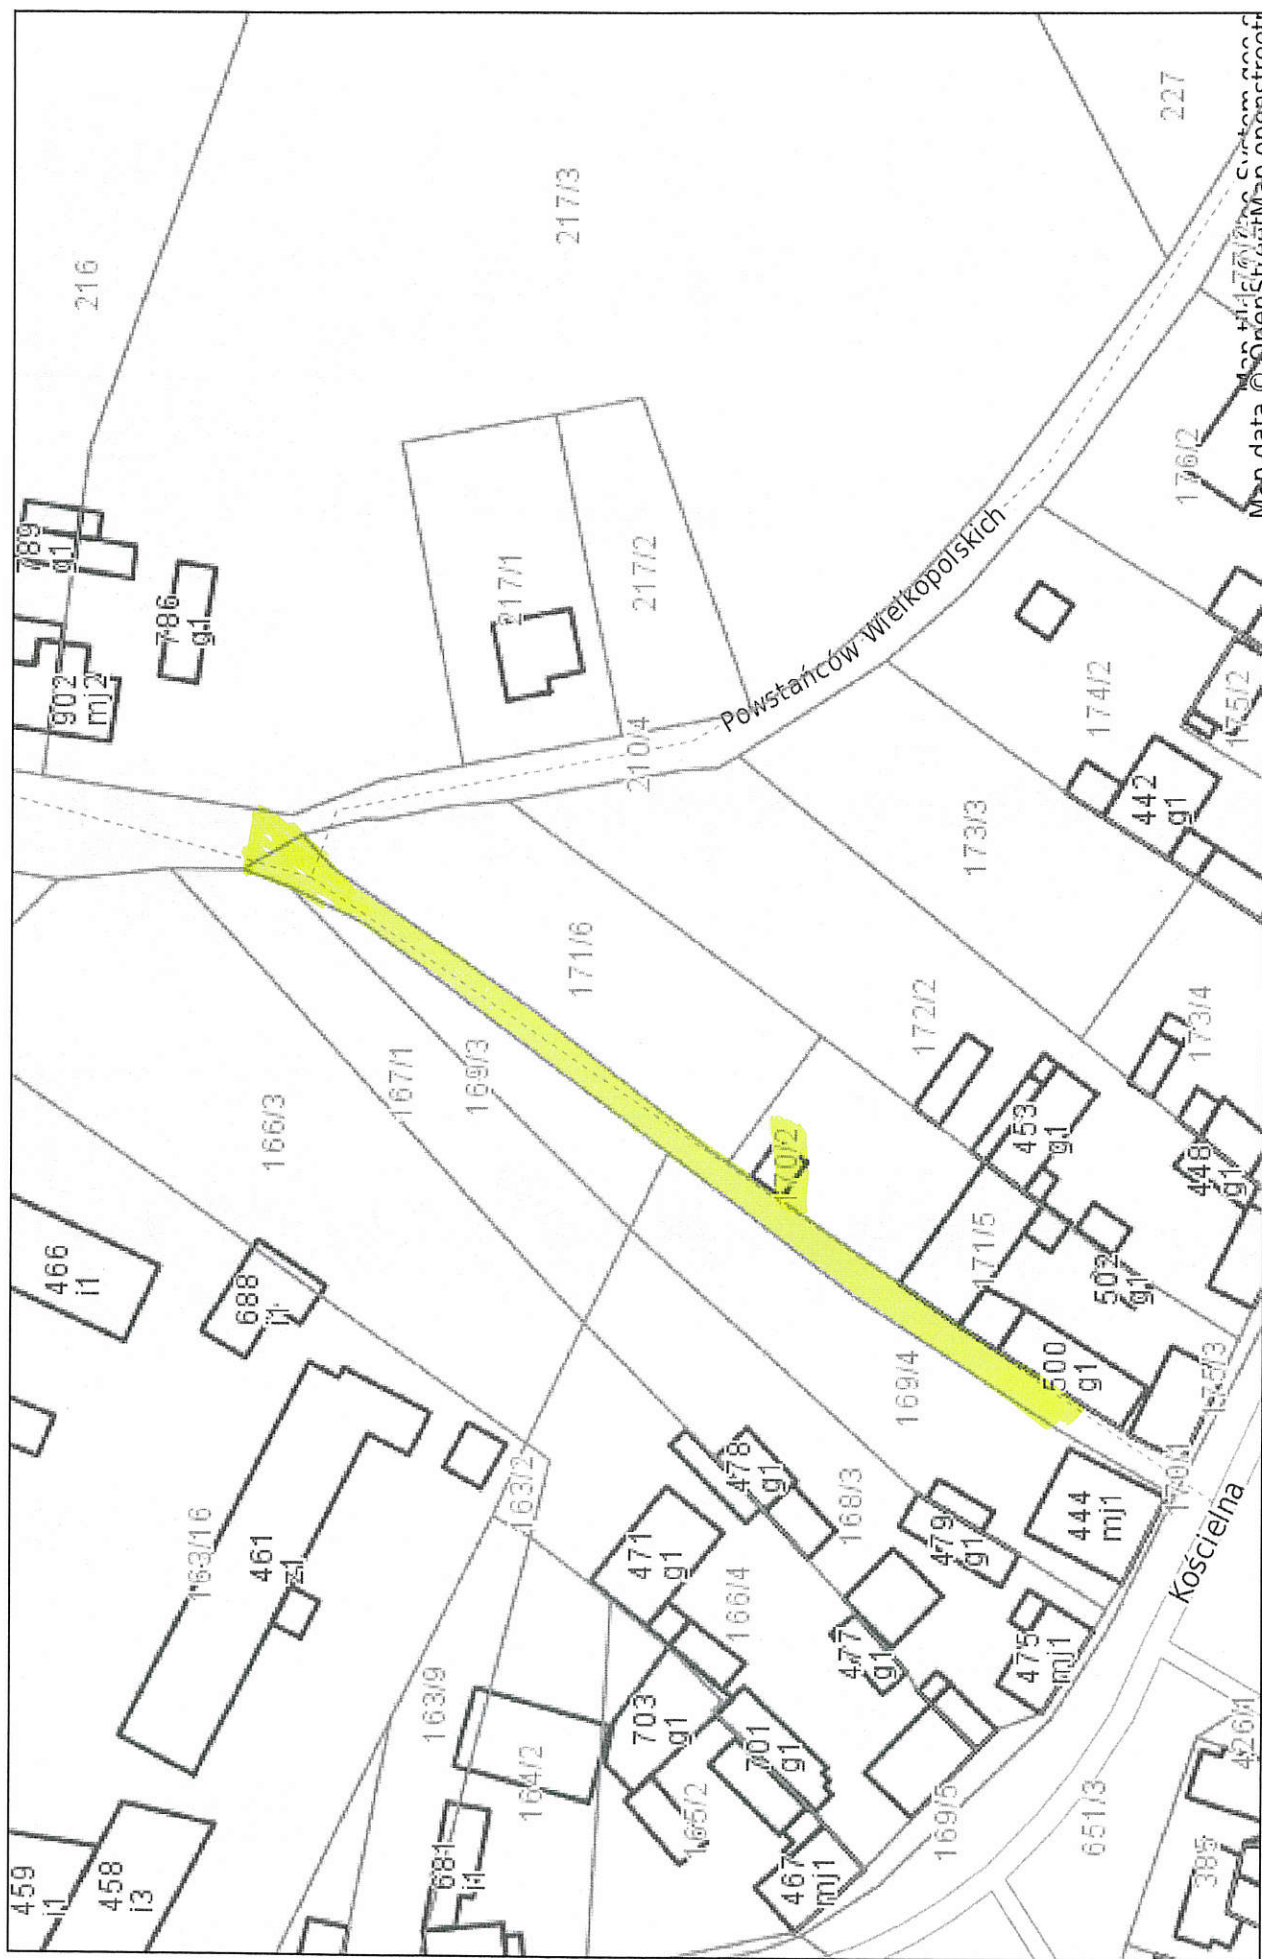

skala 1 : 1000



Niniejszy wydruk nie stanowi dokumentu w rozumieniu przepisów prawa  
wydrukowano w serwisie nowymysl.e-mapa.net dnia 2018-02-06 11:10:06