



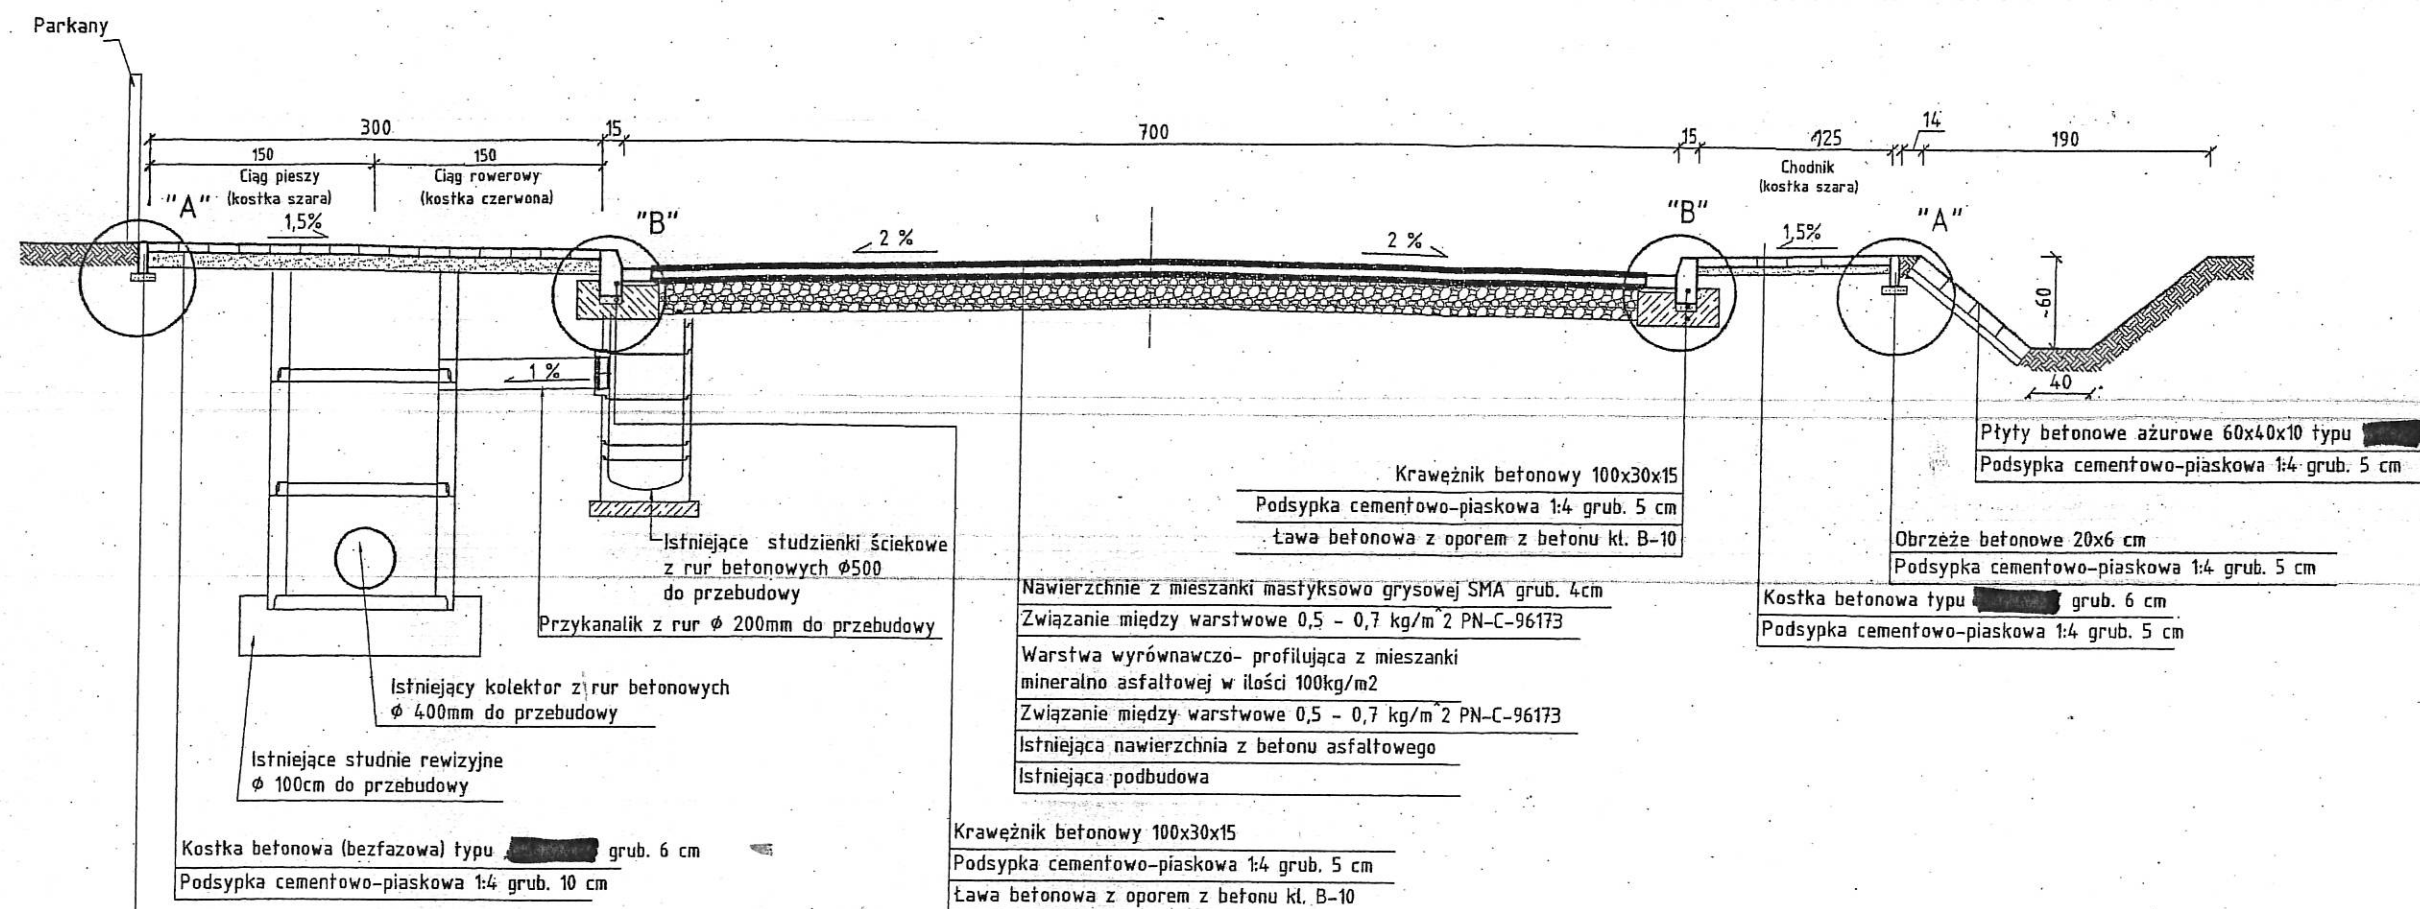


Szczegół "B"
Skala 1:10

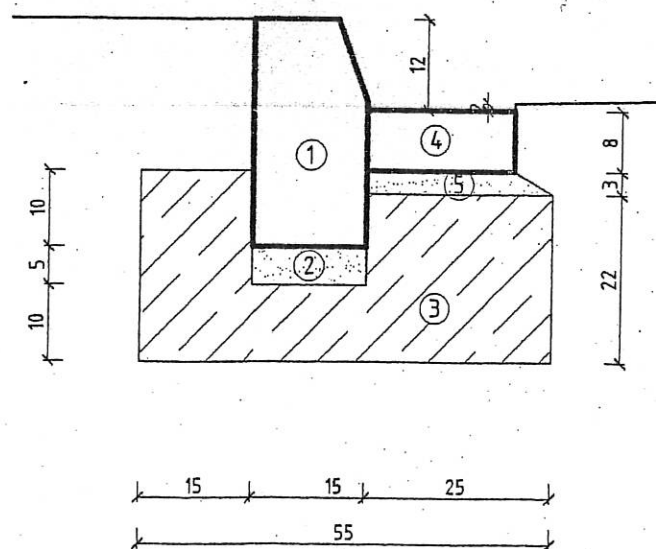

- ① Krawężnik betonowy 100x30x15 cm
- ② Podsyпка cementowo - piaskowa 1:4 grub 5cm
- ③ Ława betonowa z oporem z betonu kl. B-10
- ④ Kostka Betonowa typu [redacted] 20x10x8cm
- ⑤ Podsyпка cementowo - piaskowa grub. 3cm

Szczegół "A"
Skala 1:10

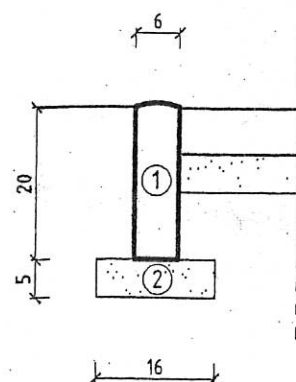

- ① Obrzeże betonowe 20x6 cm
- ② Podsyпка cementowo - piaskowa 1:4 grub. 5cm

Roboty ziemne wykonać według normy BN-77-8931-12

Objekt: PRZEBUDOWA DROGI GMINNEJ	Nr rys. 3
Adres: Nowy Tomyśl, ul. Zbąszyńska	Skala: 1:50
Nazwa rysunku: Przekrój normalny B-B.	Data: 08. 2012r.
Projektant:	
PROJEKTANT J. Hemmerling upr. bud. 7/68/WZDP - Poznań Specjalność techniczna: budowlana: drogi	