


*Elewacja północno-wschodnia*

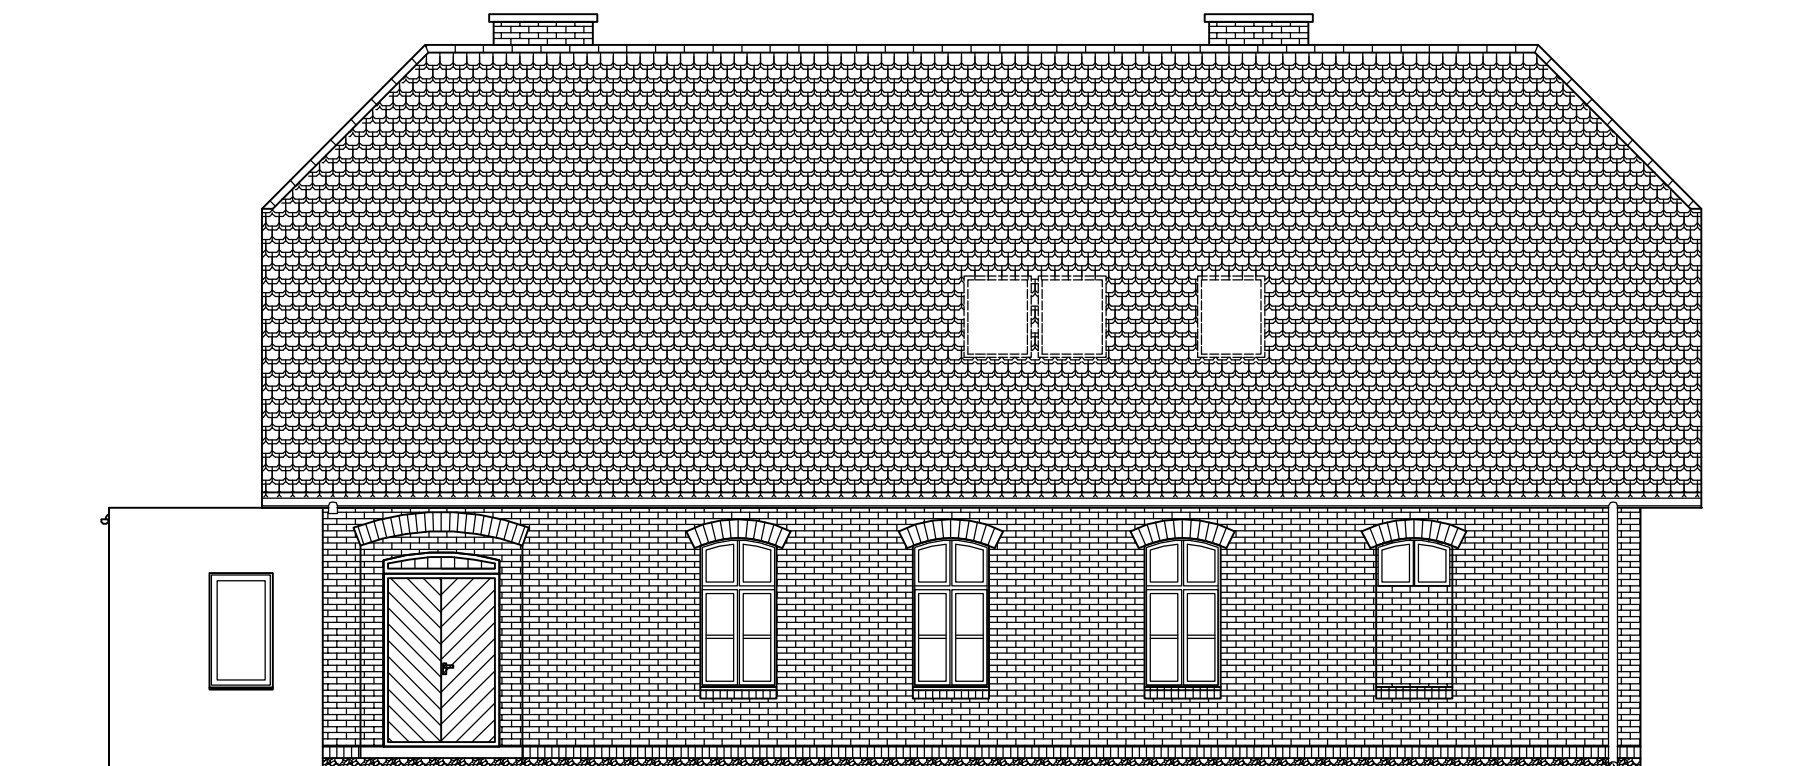

*Elewacja południowo-zachodnia*

Usługi Ogólnobudowlane Daniela Maciejewskiego, 64-300 Nowy Tomyśl, ul. M. Curie-Skłodowskiej 8 tel. 64 44-23-437 0-607-583-697			
Przedmiot opracowania	Inwentaryzacja budynku mieszkalnego		
Lokalizacja	64-300 Nowy Tomyśl, Róża, działka nr ewid. 104/5		
Inwestor	Zakład Gospodarki Mieszkaniowej w Nowym Tomyślu ul. Komunalna 2, 64 - 300 Nowy Tomyśl		
Treść rysunku	<i>Elewacje - stan projektowany</i>		Nr rys. <b>8</b>
Branża	ARCHITEKTURA I KONSTRUKCJA	Podpis	Skala 1:100
Projektant	tech. bud. Czesław Maciejewski upr. nr 482 / 88 / PW		Data 02.2014
Asystent Projektanta	mgr inż. Łukasz Giżyński		