



przekrój nawierzchni - chodnik pieszzy
skala 1:50

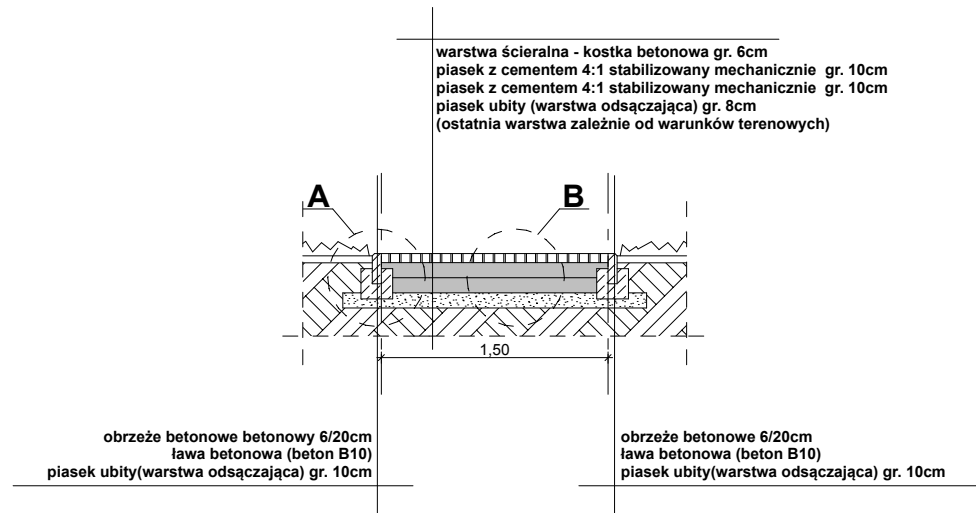


szczegół A
skala 1:25

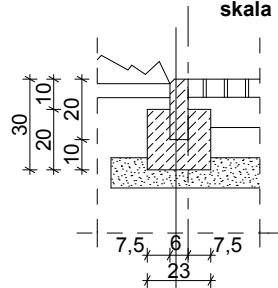

obrzeże betonowe 6/20cm
ława betonowa (beton B10)
piasek ubity(warstwa odsączająca) gr. 10cm

szczegół B
skala 1:25

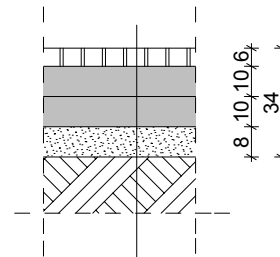

warstwa ścieralna - kostka betonowa gr. 6cm
piasek z cementem 4:1 stabilizowany mechanicznie gr. 10cm
piasek z cementem 4:1 stabilizowany mechanicznie gr. 10cm
piasek ubity (warstwa odsączająca) gr. 8cm
(ostatnia warstwa zależnie od warunków terenowych)

Vowie
STUDIO
AL. JANA PAWŁA II 20
64-500 SZAMOTUŁY
(61) 292 28 21 / 293 21 44
www.vowie.com.pl
voviestudio@onet.pl

nazwa projektu: **PROJEKT BUDOWLANO - WYKONAWCZY**
ROZBUDOWA PLACU ZABAW WRAZ Z BUDOWĄ BOISKA DO
PIŁKI SIATKOWEJ PLAŻOWEJ

adres: ul. Świerkowa, 64-300 Nowy Tomyśl, działka: 656/7, 657/10

inwestor: Gmina Nowy Tomyśl, adres: ul. Poznańska 33, 64-300 Nowy Tomyśl.

nazwa rysunku:

DETAL PODBUDOWY

nr rysunku:

3

architekt :
mgr inż. arch. **Wiesław Vowie** upr. nr 42/PW/94

opracowanie techniczne :
mgr inż. **Marek Gołąb**

asystent architekta :
mgr inż. arch. **Justyna Borucka**

skala

1:50

Wszelkie prawa zastrzeżone VOWIE STUDIO PLUS

data

28.09.2017