Poświadcza się, że niniejszy dokument został opracowany w wyniku prac geodezyjnych i kartograficznych, których rezultaty zawiera operat techniczny wpisany do ewidencji materiałów państwowego zasobu geodezyjnego i kartograficznego

STAROSTA NOWOTOMYSKI

P.3015.2016.1162

(Identyfikator ewidencyjny materiału zasobu - operatu technicznego)

2016 -08- 27

(Data wpisania operatu technicznego do ewidencji materiałów zasobu)

z up. STAROSTY

(imię, nazwisko i podpis osoby reprezentującej organ)

Leszek Pilz
SPECJALISTA
w Powiatowym Ośrodku Dokumentacji Geodezyjnej i Kartograficznej

GK.6642.1678.2016

zlec. 184/2016

Województwo: wielkopolskie
Powiat: nowotomyski
Nazwa jedn. ewid.: Nowy Tomyśl - obszar wiejski
Identyfikator jedn. ewid.: 301504_5
Nazwa obr. ewid.: Róża
Identyfikator obr. ewid.: 301504_5.0012

Mapa aktualna na dzień 26.08.2016 r Zasięg aktualizacji

Mapa do celów projektowych
skala 1:500
godło 5.176.31.12.4.4

1. Układ współrzędnych: układ 2000/5
2. Układ wysokości: poziom odniesienia Kronsztadt 86

Sporządził:

„APEGEO"
Usługi Geodezyjne - Artur Perła
61-622 Poznań, ul. Naramowicka 35c/9
tel. 501 446 955
NIP 764-138-60-89 Regon 301602170

GEODETA UPRAW
inż. Artur Per
uprawnienia nr 2
61-622 Poznań, ul. Naramo
tel. 501 446 95

Oznaczenie i informacje o służebnościach gruntowych mających wpływ na zagospodarowanie gruntów, zlokalizowanych w granicach projektowanej inwestycji	nie ustalono
Oznaczenie i symbol konturu użytku gruntowego, który nie jest ujawniony w bazie danych ewidencji gruntów i budynków	brak

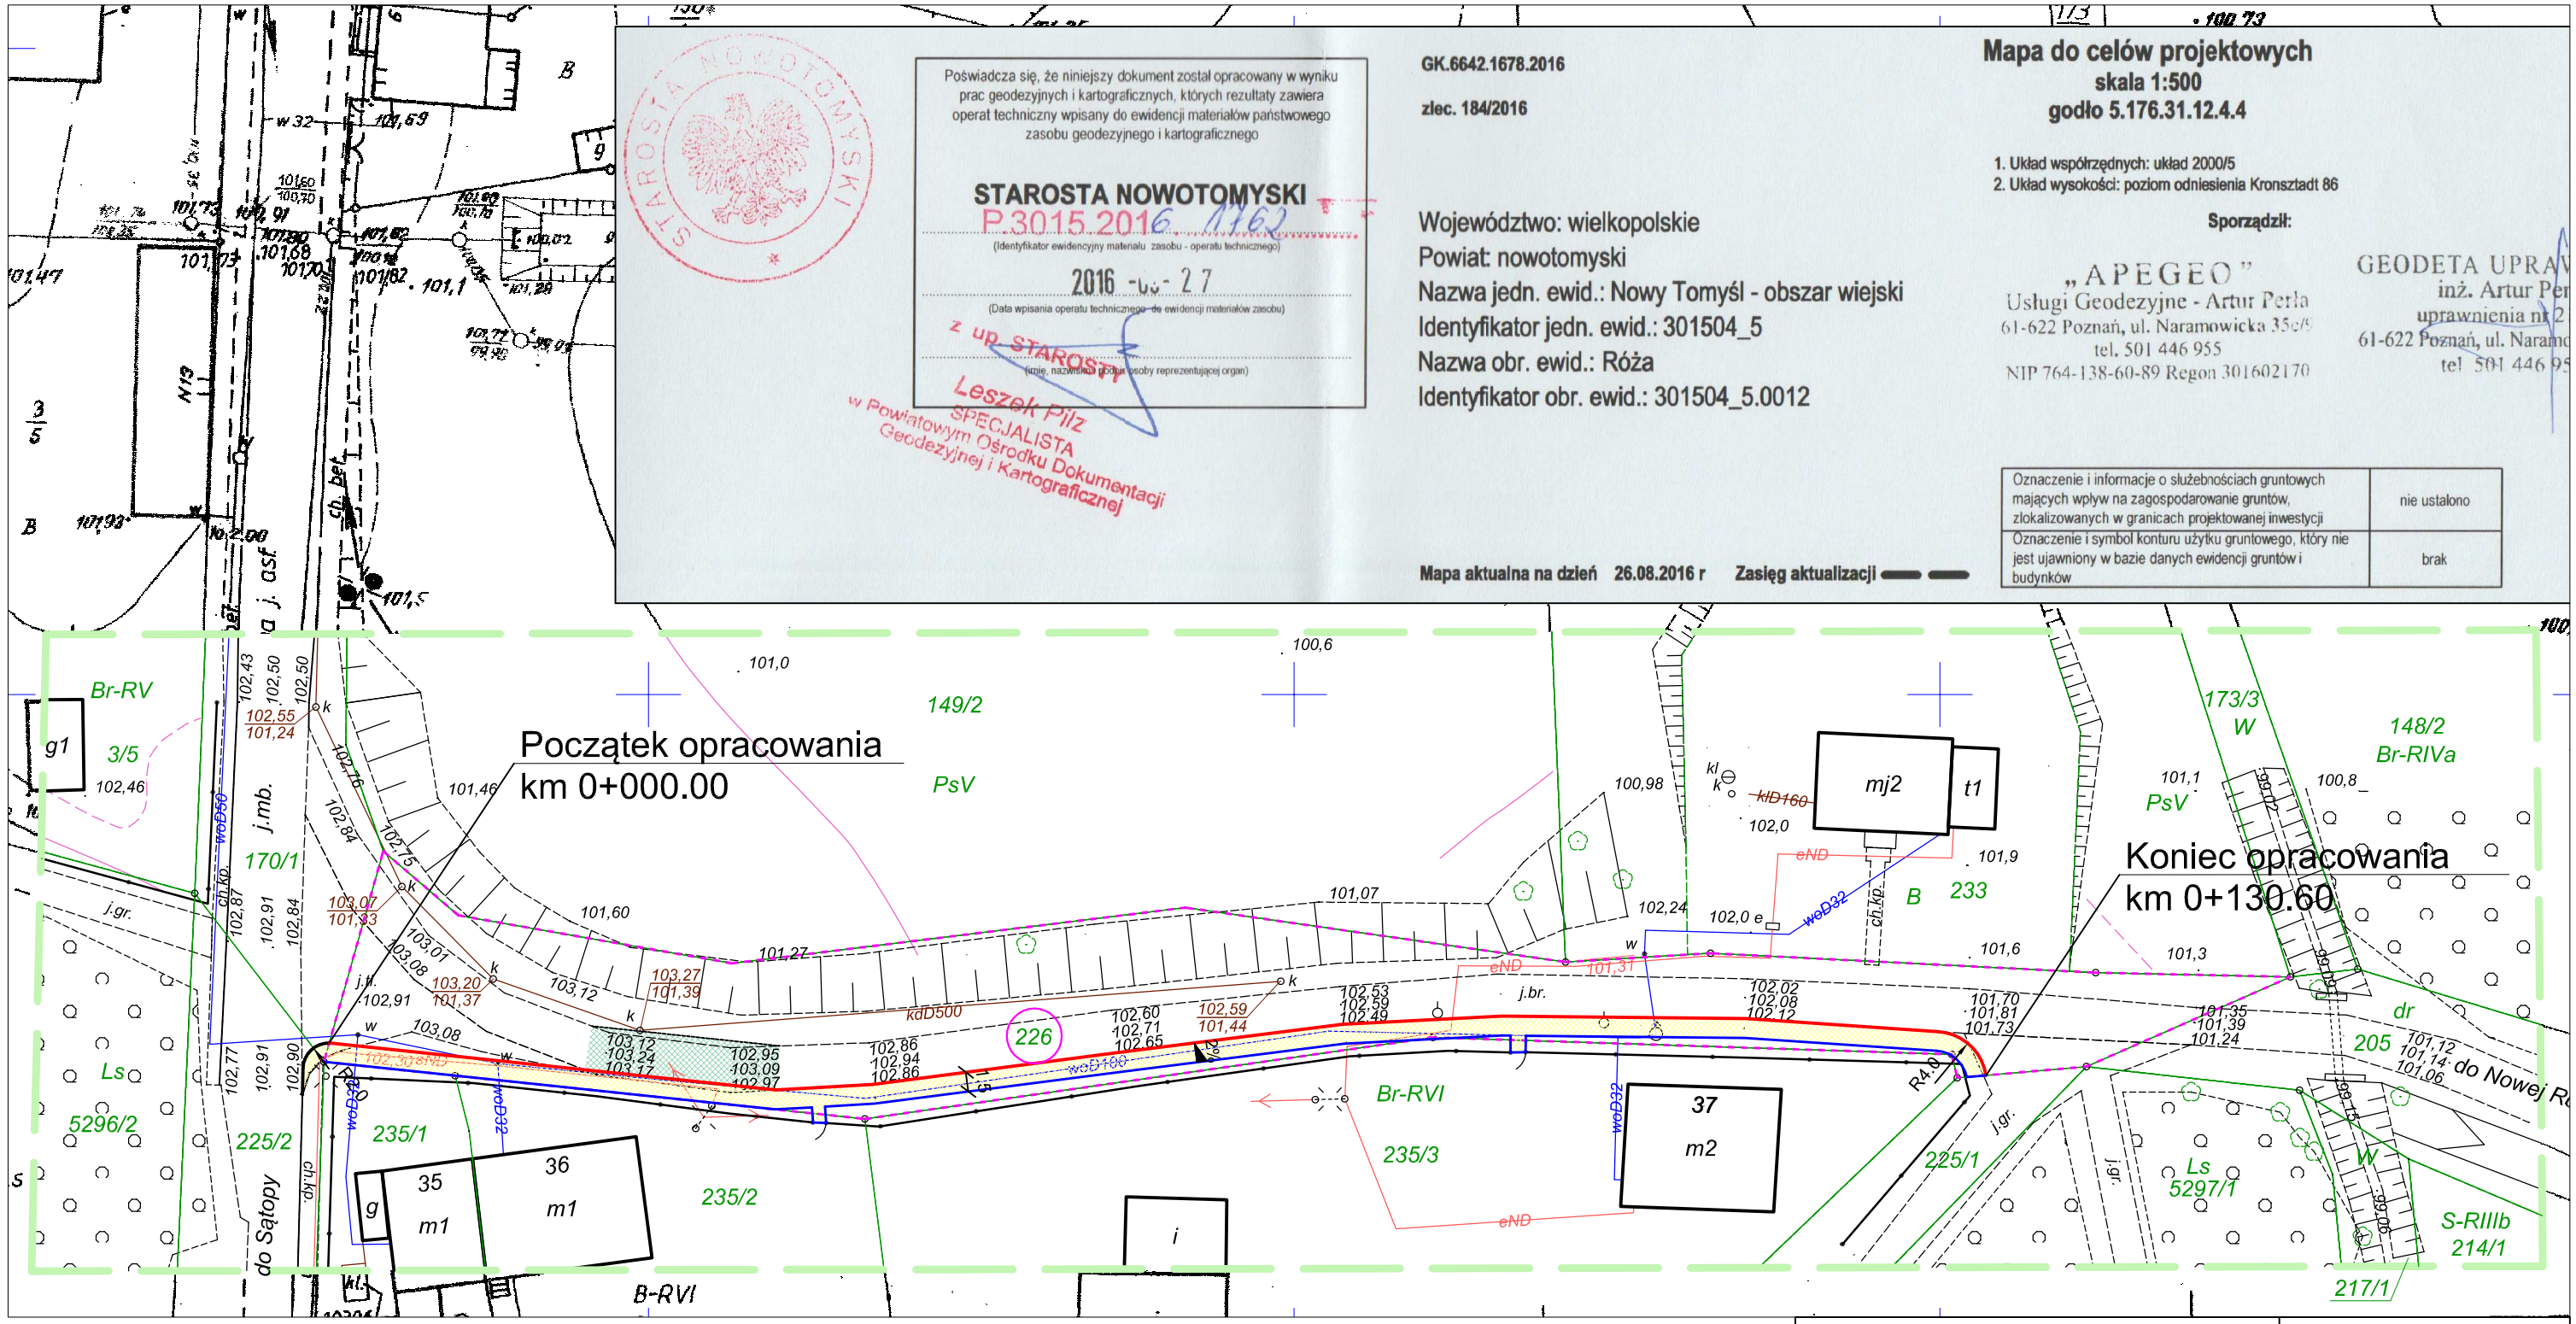

LEGENDA:

- istn. nawierzchnia z bruku kamiennego /jezdnia/ - do przełożenia wys.
- proj. nawierzchnia z kostki brukowej betonowej (szarej) gr. 8cm /chodnik/
- proj. krawężnik bet. 15x30cm /+12cm/ na ławie betonowej z oporem
- proj. obrzeże 6x20cm na ławie betonowej z oporem
- linia rozgraniczająca teren inwestycji
- (226) - działki objęte zakresem inwestycji

Pracownia Projektowa EKODROGA
Robert Salomon
ul. Piasta 4/16, 62-025 Kostrzyn Wlkp.
NIP 972-061-15-87 REGON 301329715
tel.: 665 341 470 e-mail: robert.salomon@interia.pl

INWESTOR
Gmina Nowy Tomyśl
ul. Poznańska 33
64-300 Nowy Tomyśl

TEMAT: **Budowa chodnika w Róży**

RYSUNEK: **Plan sytuacyjny** NR **2**

STANOWISKO	IMIĘ I NAZWISKO	NR UPRAWNIEŃ I SPECJALNOŚĆ	DATA	PODPIS
PROJEKTANT	MGR INŻ. ROBERT SALOMON	WKP/0235/POOD/06 DROGOWA	10.2016	
SPRAWDZAJĄCY	MGR INŻ. DORIAN PIECHOWIAK	WKP/0296/POOD/12 DROGOWA	10.2016	

BRANŻA	STADIUM	ROK OPRACOWANIA	NR UMOWY	SKALA
DROGOWA	PB/PW	2016	ZP.272.31.2016 z dnia 18.07.2016	1:500