


WIEARTYKALNE

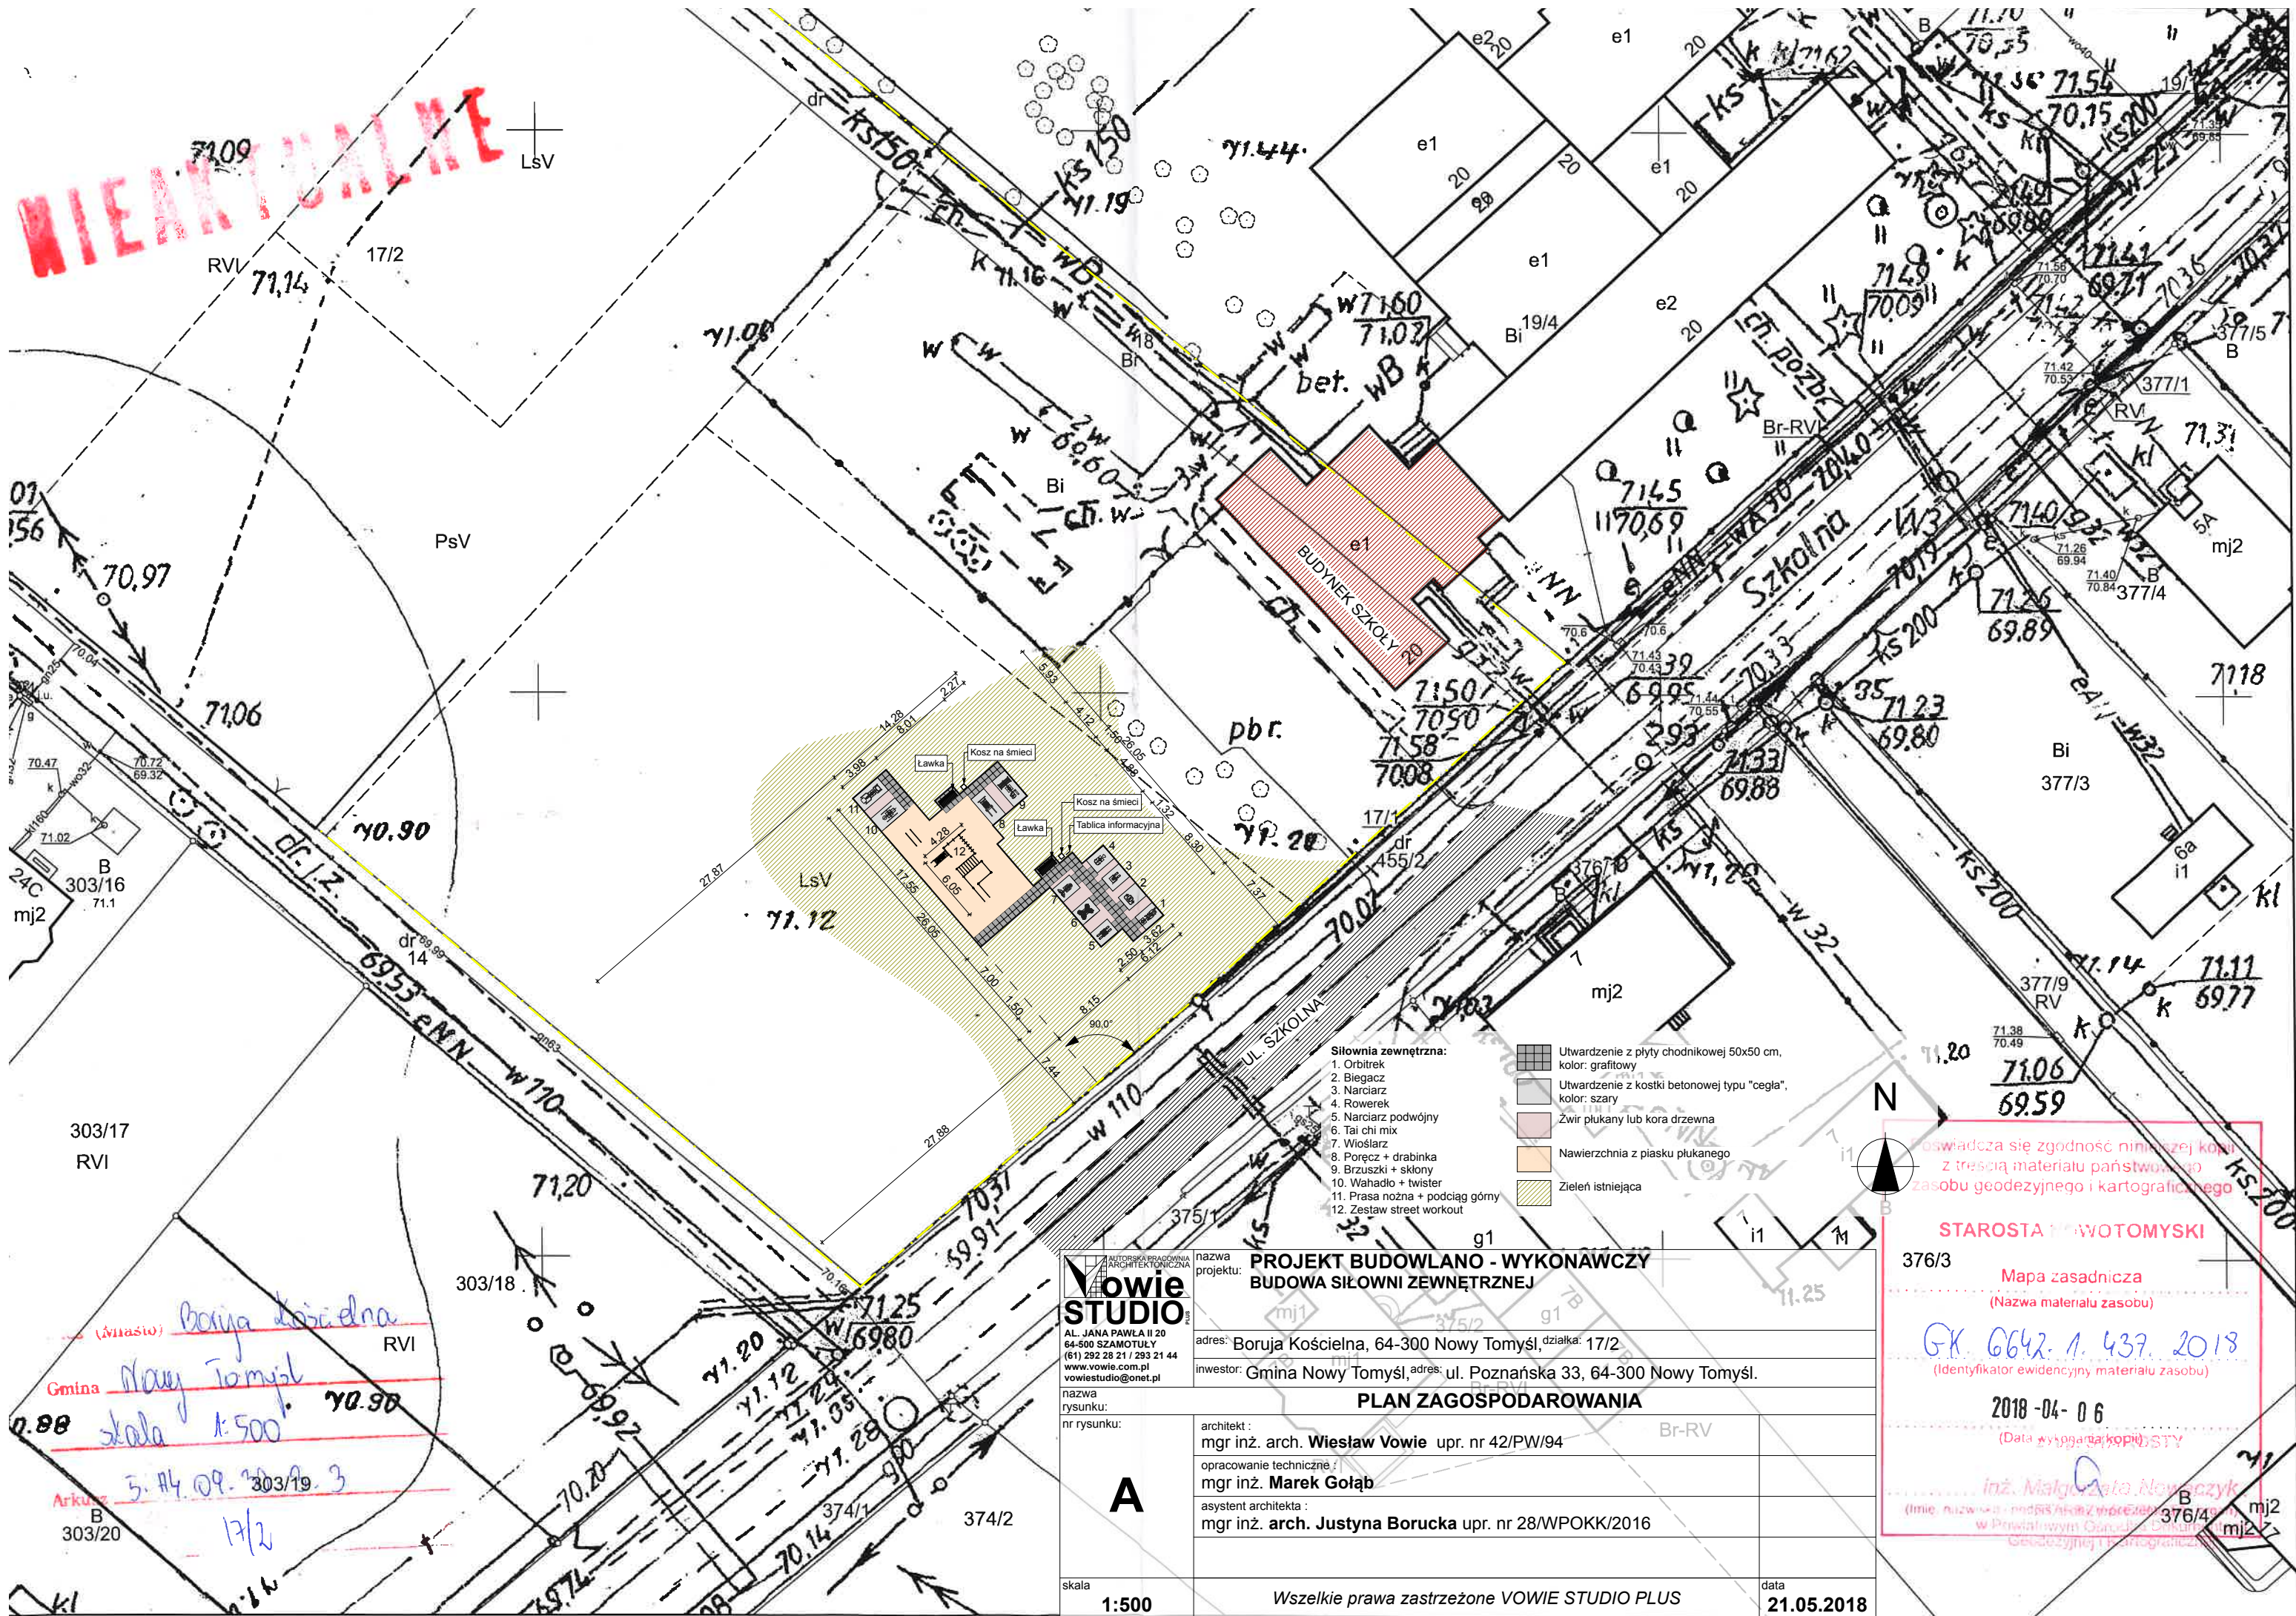

- Siłownia zewnętrzna:**
- Orbitrek
 - Biegacz
 - Narciarz
 - Rowerek
 - Narciarz podwójny
 - Tai chi mix
 - Wioślarz
 - Poręcz + drabinka
 - Brzuszki + skłony
 - Wahadło + twister
 - Prasa nożna + podciąg górny
 - Zestaw street workout
- Utwardzenie z płyty chodnikowej 50x50 cm, kolor: grafitowy
 - Utwardzenie z kostki betonowej typu "cegła", kolor: szary
 - Zwir plukany lub kora drzewna
 - Nawierzchnia z piasku plukanego
 - Zieleń istniejąca

(właściciel) Boruja Kościelna
Gmina Nowy Tomyśl
skala 1:500
3.14.09.2019.3
17/2

Wowie STUDIO
AL. JANA PAWŁA II 20
 64-500 SZAMOTUŁY
 (61) 292 28 21 / 293 21 44
 www.wowie.com.pl
 wowiestudio@onet.pl

PROJEKT BUDOWLANO - WYKONAWCZY
BUDOWA SIŁOWNI ZEWNĘTRZNEJ

adres: Boruja Kościelna, 64-300 Nowy Tomyśl, działka: 17/2
 inwestor: Gmina Nowy Tomyśl, adres: ul. Poznańska 33, 64-300 Nowy Tomyśl.

PLAN ZAGOSPODAROWANIA

architekt : mgr inż. **Wiesław Wowie** upr. nr 42/PW/94
 opracowanie techniczne : mgr inż. **Marek Gołąb**
 asystent architekta : mgr inż. arch. **Justyna Borucka** upr. nr 28/WPOKK/2016

skala **1:500**

Wszelkie prawa zastrzeżone **VOWIE STUDIO PLUS**

data **21.05.2018**



oświadczam się zgodność niniejszej kopii z treścią materiału państwowego zasobu geodezyjnego i kartograficznego

STAROSTA WOTOMYSKI

376/3
 Mapa zasadnicza
 (Nazwa materiału zasobu)

GK. 6642.1.437.2018
 (Identyfikator ewidencyjny materiału zasobu)

2018-04-06
 (Data wystąpienia kopii) STV

inż. Nalga Zato Nowaczyk
 (Imię, nazwisko, podpis i data) 376/49
 w Państwowym Zasobie Geodezyjnym i Kartograficznym